


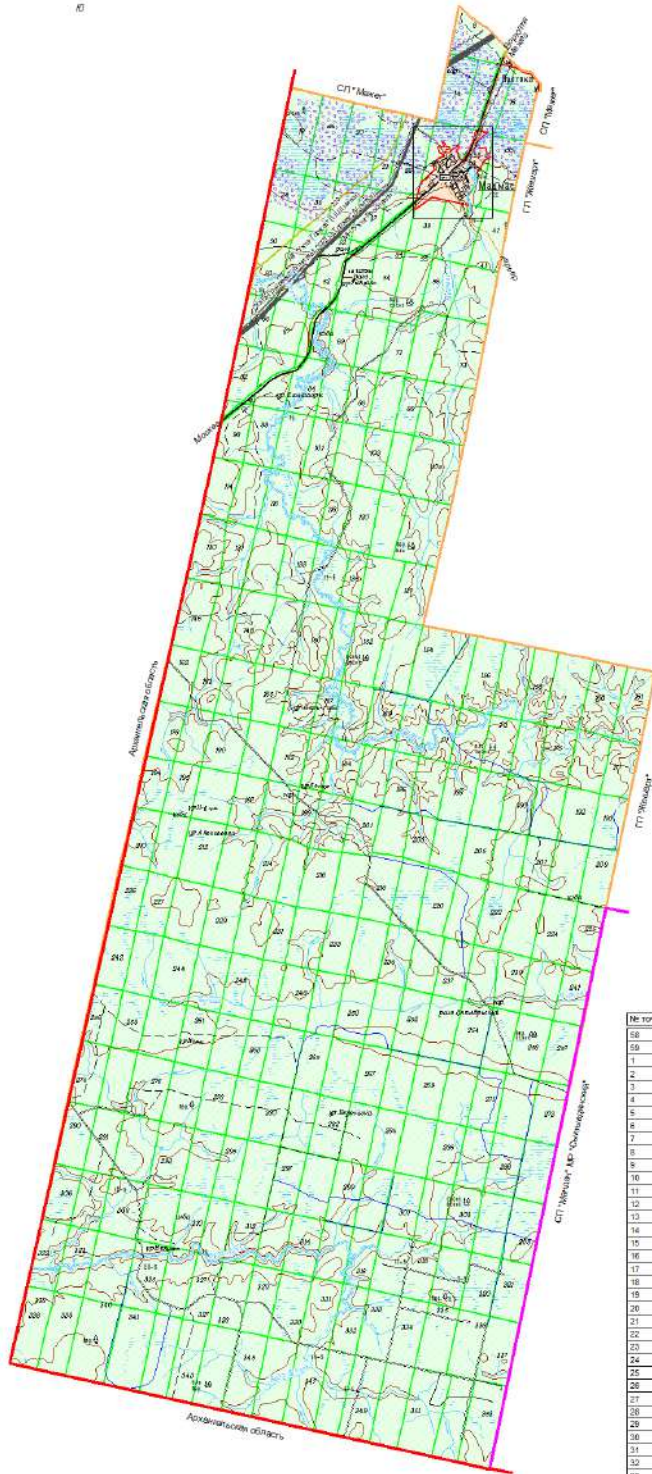

Карта границ населенных пунктов, входящих в состав поселения


Масштаб 1: 100 000



Населенные пункты МО СП "Маднас"

Наименование населенного пункта	Площадь в административных границах населенного пункта, га
п. Маднас	333
п. Протока (неж.)*	9
Всего	342

* Начиная с 2003 года согласно градостроительному плану-схему поселения в поселке не зарегистрирован ни один житель.

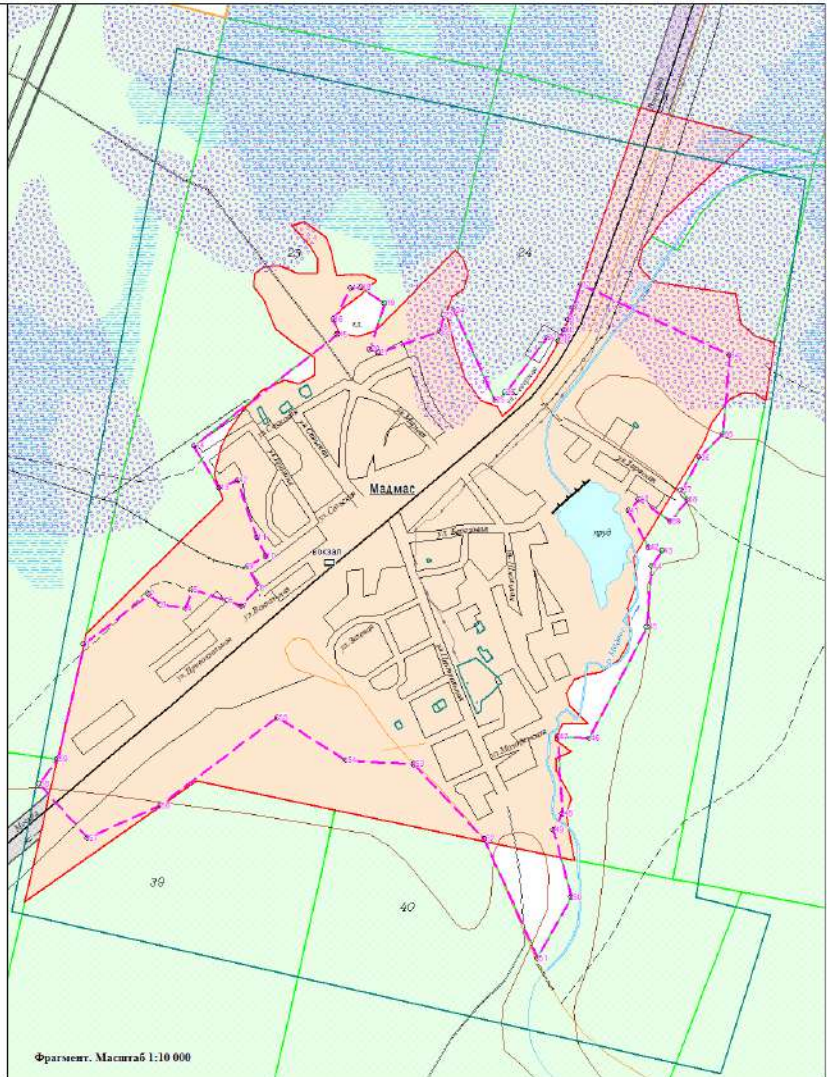

Каталог координат
проектируемой границы населенного
пункта (п. Маднас), S=278,3 га

№ точки	Длина, м	Прав. угол	X	Y
58	199	37°15'43,9"	6885222,28	5184415,71
59	418,72	12°54'13,0"	6885300,62	5184461,71
1	288,54	52°35'41,0"	6885152,23	5184574,77
2	55,12	121°24'1,2"	6885890,51	5184802,99
3	90,84	98°21'47,7"	6885603,93	5184846,24
4	70,63	179°11,3"	6885840,72	5184836,11
5	132,48	107°14'1,4"	6885928,2	5184858,94
6	52,76	112°17'8,0"	6885888,66	5184850,47
7	88,43	43°48'54,5"	6885848,84	5185131,3
8	85,78	232°58'22,0"	6885912,78	5185192,49
9	73,31	60°32'44,7"	6885888,16	5185153,46
10	74,06	324°20'32,5"	6886025,23	5185217,28
11	211,63	341°28'13,2"	6886062,1	5185184,88
12	70,68	247°52'2,0"	6886202,55	5185128,21
13	173,83	329°57'3,2"	6886265,98	5185052,8
14	649,52	52°46'2,7"	6886415,15	5184903,96
15	55,13	345°23'57,8"	6886038,66	5185408,41
16	125,48	28°13'5,9"	6886091,43	5185495,54
17	38,38	84°14'28,8"	6886070,84	5185518,79
18	109,83	124°38'0,4"	6886174,63	5185553,35
19	169,65	107°47'50,7"	688617,32	5185636,47
20	32,72	113°21'38,0"	6886795,16	5185684,61
21	235,3	70°50'32,2"	6886742,72	5185744,61
22	60,61	182°11,7"	6886916,32	5185832,16
23	49,02	89°10'14,0"	6886970,82	5185894,96
24	347,61	159°28'38,0"	688691,56	5185880,95
25	43,77	52°39'58,8"	688675,78	5186027,26
26	244,75	37°19'35,0"	6886932,32	5186002,96
27	42,50	160°19'43,0"	6886796,84	5186146,47
28	17,40	27°15'38,5"	6886784,9	5186201,57
29	25,46	26°49'9,8"	6886890,43	5186269,9
30	39,27	21°29'57,1"	6886823,35	5186276,89
31	44,89	20°34'35,4"	6886880,38	5186286,2
32	37,40	182°2'46,0"	6886932,23	5186306,9
33	181,84	112°24'5,7"	6886986	5186328,22
34	279,67	104°48'8,0"	6886733,89	5186854,99
35	115,6	228°23'40,3"	6886465,2	5186836,66
36	131,61	208°51'38,1"	6886374,62	5186748,38
37	40,28	148°28'53,2"	6886264,1	5186884,89
38	85,81	218°28'18,8"	6886234,11	5186708,87
39	135,82	204°38'8,0"	6886149,84	5186846,13
40	53,76	221°23'58,0"	6886226,17	5186934,33
41	145,63	193°27'56,0"	6886185,64	5186486,77
42	49,89	102°58'51,2"	6886857	5186884,82
43	87,12	212°22'7,0"	6886845,84	5186817,25
44	214,25	104°04'59,0"	6885989,79	5186580,33
45	443,32	202°28'5,0"	6885776,67	5186953,93
46	119,73	273°12'37,0"	6885382,73	5186938,34
47	272,56	170°30'3,1"	6885388,85	5186248,79
48	45,55	320°2'47,0"	688516,85	5186294,95
49	245,17	164°58'16,0"	6885059,6	5186233,96
50	245,47	209°18'42,7"	6884821,85	5186296,89
51	459,78	338°7'12,1"	6884605,68	5186178,36
52	363,65	310°20'43,9"	6885027,25	5186860,23
53	239,62	279°19'24,0"	6885281,63	5185740,21
54	380,71	301°59'18,0"	6885305,63	5185501,7
55	519,96	212°59'55,4"	6885497,21	5185297,85
56	379,55	245°54'3,1"	6885448,89	5184843,24
57	257,66	318°11'1,0"	6885030,74	5184896,96
58	8	0°0'0,0"	6885222,28	5184415,71

Условные обозначения

- граница субъекта Российской Федерации
- граница муниципального образования муниципального района
- граница муниципального образования сельского/городского поселения
- земли лесного фонда
- земли промышленности
- земли населенных пунктов (по сведениям Управления Росреестра по РК)
- граница земель населенных пунктов / граница земельного участка (по сведениям из ГКН)
- проектируемая граница населенного пункта
- месторождение торфа "Разинковское"
- 14 поверотная точка границы, ее номер
- ж.д. станция
- платформа

24946590-0107300016813000050-0211646-01-К.ПТ2							
Выполнение работ по подготовке документов градостроительного проектирования: проект генерального плана СП «Маднас», Усть-Выжского района Республики Коми, проект приусадебных земельных участков в границах СП «Маднас», Усть-Выжского района РК.							
Имя	Кат.уч.	Лист	Наим.	Подп.	Дата		
К.С.Сидорова	Маднас						
Этап V Подготовка торфяных разностей генерального плана и граница земельного участка в месторождении торфа "Разинковское" и приусадебных земельных участков.					Карты	Лист	Листов
Карта границ населенных пунктов, входящих в состав поселения					2		1
Масштаб 1: 100 000					ОАО "НИПИИ "Усть-Выжское сельхозпредприятие"		
Исполн.	Повер.						