



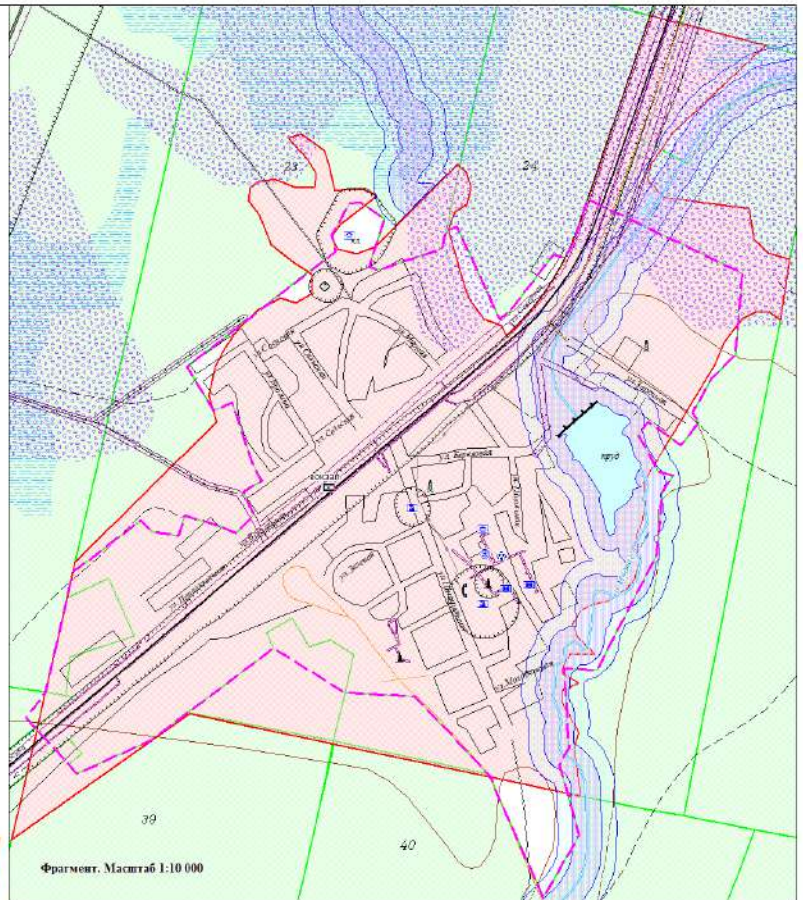

Карта зон с особыми условиями использования территорий поселения
Масштаб 1: 100 000

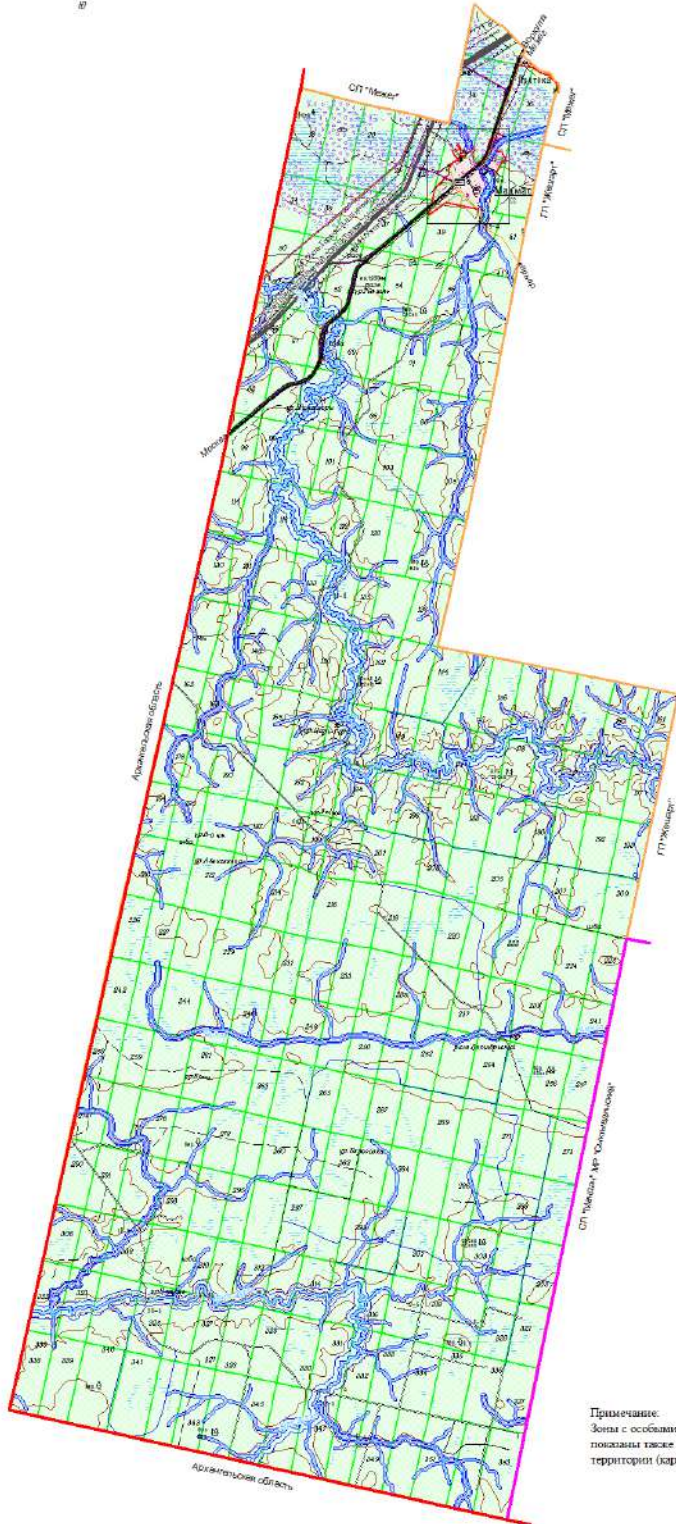

УСЛОВНЫЕ ОБОЗНАЧЕНИЯ

- граница субъекта Российской Федерации
- граница муниципального образования муниципального района
- граница муниципального образования сельского/городского поселения
- земли населенных пунктов
- земли лесного фонда
- проектируемая граница населенного пункта
- месторождение торфа "Рамазовское"

Объекты производственной, инженерной, транспортной и социальной инфраструктур

- ⊠ лесопильный цех/пескарня
- ⊠ котельная
- ⊠ базовая станция сотовой связи
- ⊠ пункт обмена баллонов СУГ
- ⊠ ж.д. станция
- ⊠ плотина
- ⊠ ВЛ 220 кВ
- ⊠ школа/сад
- ⊠ амбулатория
- ⊠ дом культуры
- ⊠ дом спорта
- ⊠ АТС
- ⊠ кладбище
- ⊠ ВОЛС

Зоны с особыми условиями использования территорий

- санитарно-защитная зона/санитарный разрыв
- оградная зона
- водооградная зона
- прибрежная защитная полоса

Примечание:
 Зоны с особыми условиями использования территорий показаны также на плане современного использования территории (карта 1, лист 2)

					24946590-010730001681300050-0211646-01-МО ПП				
					Выполнение работ по подготовке актуальных градостроительного проектирования: проект генерального плана СП «Мокша» Усть-Высского района Республики Коми. Проект границ землепользования и застройки СП «Мокша» Усть-Высского района РК.				
Имя	Фамилия	Лист	№ изд.	План	Дата	Этап	Карты	Лист	Листов
						Этап V Подготовка торфяной разведки генерального плана и проекта землепользования и застройки на основе заявок и предложе. заявок	2		1
					Карта зон с особыми условиями использования территорий поселения Масштаб 1: 100 000				
					ООО "НИПИИ "Коминвазопроект"				
Исполн.	Получ.								